

NICHE
BY SENA

id
Serithai-Wongwaen

LIVING LARGE

IN THE NEW
OASIS.



ชีวิตสบายและ
ผ่อนคลายมากกว่า
ในโอเอซิสกลาง
กรุงแห่งใหม่

NICHE ID
SERITHAI-WONGWAEN



LIVING LARGE IN THE NEW OASIS.

นิช ไอดี เสร้ไทย-วงแหวน มากกว่าชีวิตเมือง คือ ความสุขและความสดชื่นที่ต้อนรับคุณในทุกๆวัน กับคอนโดมิเนียมที่รายล้อมด้วยธรรมชาติสีเขียวพร้อมห้องที่ทุกรายละเอียดถูกคิดและออกแบบด้วยความใส่ใจเป็นพิเศษจากแนวคิดผู้หญิง ตกแต่งด้วยเฟอร์นิเจอร์ดีไซน์รูปแบบใหม่ เพื่อให้ได้ห้องที่กว้างขวาง ลงตัว และใช้งานได้ในทุกพื้นที่ ตารางนี้ การใช้ชีวิตสะดวกสบายคล่องตัวมากกว่าใคร โครงการนิช ไอดี เสร้ไทย-วงแหวน ติดถนนใหญ่ ใกล้รถไฟฟ้าสายสีชมพูและสีส้ม เชื่อมต่อภาคตะวันออกEEC ด้วยเส้นทางมอเตอร์เวย์

Invigorating and rejuvenating, rewards of your daily life at the exceptional city address and nestled in the pristine landscape with trees, park, and greenspaces. Meticulously crafted with the female-friendly condo concept into the flawless details. Whether you are at play, at rest, or hosting your friends, Niche ID accommodates your every wish in spaces to enrich your life. Just minutes away to the main road and the motorway which links to the EEC region. The nearby pink and orange MRT station connects you to Bangkok CBD in mere minutes.

MADE FROM HER

“ใส่ใจทุกดีเทลชีวิต จากแนวคิดแบบผู้หญิง”

บริษัท เสนาดีเวลลอปเม้นท์ หนึ่งในผู้นำด้านอสังหาริมทรัพย์ของประเทศไทย มุ่งมั่นที่จะพัฒนาทุกองค์ประกอบของที่อยู่อาศัยผ่านหัวใจและหัวใจ เพื่อมอบประสบการณ์การใช้ชีวิตที่ดีที่สุดให้กับลูกบ้านทุกคนเสมอมา จึงเป็นที่มาของแนวคิด MADE FROM HER ความภาคภูมิใจครั้งใหม่ที่เสนาได้พัฒนาที่อยู่อาศัยจากความเข้าใจหัวใจและหัวใจของผู้หญิงที่ทุกรายละเอียดในชีวิตมีความสำคัญทั้งหมดด้วยความตั้งใจของผู้หญิงอย่าง ดร.ยุ้ย เกษรา รัญลักษณ์ภักย์ บมจ.เสนาดีเวลลอปเม้นท์ เพื่อมอบความอุ่นใจ สบายใจ มั่นใจ และร่วมแบ่งปันความสุข มอบสิ่งที่ดีที่สุด เพื่อให้ทุกรายละเอียดการใช้ชีวิตใกล้เคียงกับความสมบูรณ์แบบที่สุด

Sena Development Public Company Limited, one of the leader in real-estate in Thailand, commits to develop all residential properties through heart and idea for all customers to have a better life that come out to “MADE FROM HER CONCEPT” concept with the intention of a woman as Dr.Yui Kessara Thanyalakpark, Sena Development Public Company Limited to share the happiness, make customer feel more comfortable and give the highest value to all customers to have a perfect life.

HER SELF / มั่นใจ

- มั่นใจกับบริการหลังการขายครบวงจร ที่ดูแลลูกบ้านด้วยหัวใจ กับบริการ Application SENA 360° Service



HER SECURITY / อุ่นใจ

- อุ่นใจ ไปด้วยความใส่ใจพิเศษ เรื่องความปลอดภัย 24 ชั่วโมง



HER COMFORT / สบายใจ

- สบายใจเฟอร์นิเจอร์ลงตัว



- สบายในทุกก้าว



HER CIRCLE / ปั่นสุข

- แบ่งปันความสุข สนุกทุกกิจกรรม



LIVING LARGE

ห้องขยาย ชีวิตสบาย Expanded Room Comfortable Life

ด้วยแนวคิดที่ต้องการมอบความคุ้มค่าในทุกอณูของพื้นที่ใช้สอย ที่...นิช ไอดี เราจึงออกแบบให้ทุกตารางนิ้วเต็มไปด้วยฟังก์ชันการใช้งานที่มีประสิทธิภาพเต็มพื้นที่ครบทั้งแนวตั้งและแนวนอน เพื่อให้ทุกพื้นที่มีประโยชน์สูงสุด และสามารถต้อนรับกับการใช้งานได้จริง

Thoughtfully designed living space makes your home the perfect private retreats at Niche ID. With fully functional of expansive living space, intelligently design furniture and layout, it is all in the details to ensure your daily conveniences are all well within reach.



ตู้เสื้อผ้า
สามารถปรับชั้นชั้นได้ตามความต้องการเพิ่มพื้นที่สำหรับใส่เครื่องสำอางผู้หญิงและช่องสำหรับเก็บที่รองลิ้น

Closet
can be adjusted the level as needed and also more space to put women dress with ironing board area.



โต๊ะเครื่องแป้ง
มีตู้เก็บเครื่องสำอางค์ที่ซ่อนอยู่ด้านหลังกระจกที่สามารถเก็บอุปกรณ์แต่งหน้า

Make Up Table
with cabinet behind the mirror that can keep make up set.



ชั้นวางทีวี
สามารถปรับเป็นชั้นวางเครื่องสำอางค์หรือรองเท้า

TV Shelves
that can be adjusted to be multi-purpose level for putting things and shoes.



ชุดครัว
เพิ่มพื้นที่สำหรับเพิ่มอีกอันความงามในเคาน์เตอร์อ่างล้างจาน ที่วาง iPad และพื้นที่สำหรับตากจาน

Kitchen Set
more space for cutting vegetables, dishes rack above the sink with iPad holder and space for drying dishes.



โซฟา 3 ที่นั่ง
พร้อมช่องเก็บรีโมทคอนโทรลของโซฟา และลิ้นชักเก็บของใต้เบาะรองนั่ง ปลานโซฟาสามารถปรับเพื่อเปลี่ยนเป็น Daybed

3 Seater Sofa
with remote storage and drawer under the seat.



เตียงนอน 6 ฟุต
ที่นอนพร้อมช่องสำหรับใส่หนังสือหรือแท็บเล็ตบนหัวเตียง

6 Feet Bed
with magazine holder or tablet on the headboard and also bookrest for reading the book.



โต๊ะอเนกประสงค์
สามารถปรับเป็นโต๊ะได้ทั้งใช้ทำงานและใช้ทานข้าวฟังก์ชันได้เหมือนโต๊ะทำงาน

Multi-Purpose Table
that can be adjusted to be desk and dining table and can be folded when not in use.



ภาพและบรรยากาศจากห้องตัวอย่างจริง



ภาพและบรรยากาศจากห้องตัวอย่างจริง



ภาพและบรรยากาศจากห้องตัวอย่างจริง

MORE
HAPPINESS
IN LIVING
THAN EVER



ให้ทุกช่วงเวลาของการพักผ่อนคือช่วงเวลาแห่งความสุขของคุณ เราจึงเตรียมพร้อมสิ่งอำนวยความสะดวกภายในโครงการให้รองรับการใช้ชีวิตที่สมบูรณ์แบบของคุณ เพิ่มความเป็นส่วนตัวด้วยต้นไม้ใหญ่ที่ปกคลุมรอบสระว่ายน้ำ, Jogging Track และลานโยคะ พร้อมอุ้มน้ำใจกับความปลอดภัยที่มากขึ้นด้วยระบบประตู Double Lock, ลิฟท์ลิคชั่น และสปก.ผู้หญิง สะดวกสบายยิ่งขึ้น ด้วยที่จอดรถ Lady Zone และระบบ SOS เบอร์ฉุกเฉินพร้อมดูแลคุณ 24 ชม.

At Niche ID, we let you choose how to start, fill, or end your day with the state-of-the-art facilities. Live a beautiful open green space with a jogging track, outdoor yoga, private pool surrounded by the lushly landscaped with a breath of fresh air. Our nature inspired residence offers our residences unmatched security from double door lock, key card access, to female security guard. Extra care provided to you by separated ladies parking and SOS button for you 24 hours.



ภาพและบรรยากาศจำลอง



ภาพและบรรยากาศจำลอง



บริการหลังการขายครบวงจร พร้อมดูแลคุณ ทุกวัน ทุกที่ ทุกเวลา ผ่าน Mobile App กับบริการครบทุกมิติ



แจ้งซ่อม Online 24 ชม.

นิติบุคคล

จ่ายค่าส่วนกลาง
ค่าน้ำ ผ่านมือถือ

ฝาก ทาย-เช่า



sena.co.th


Senadevelopment Pcl

Niche id serithai-wongwaen


☎ 1775 # 35



MASTER PLAN

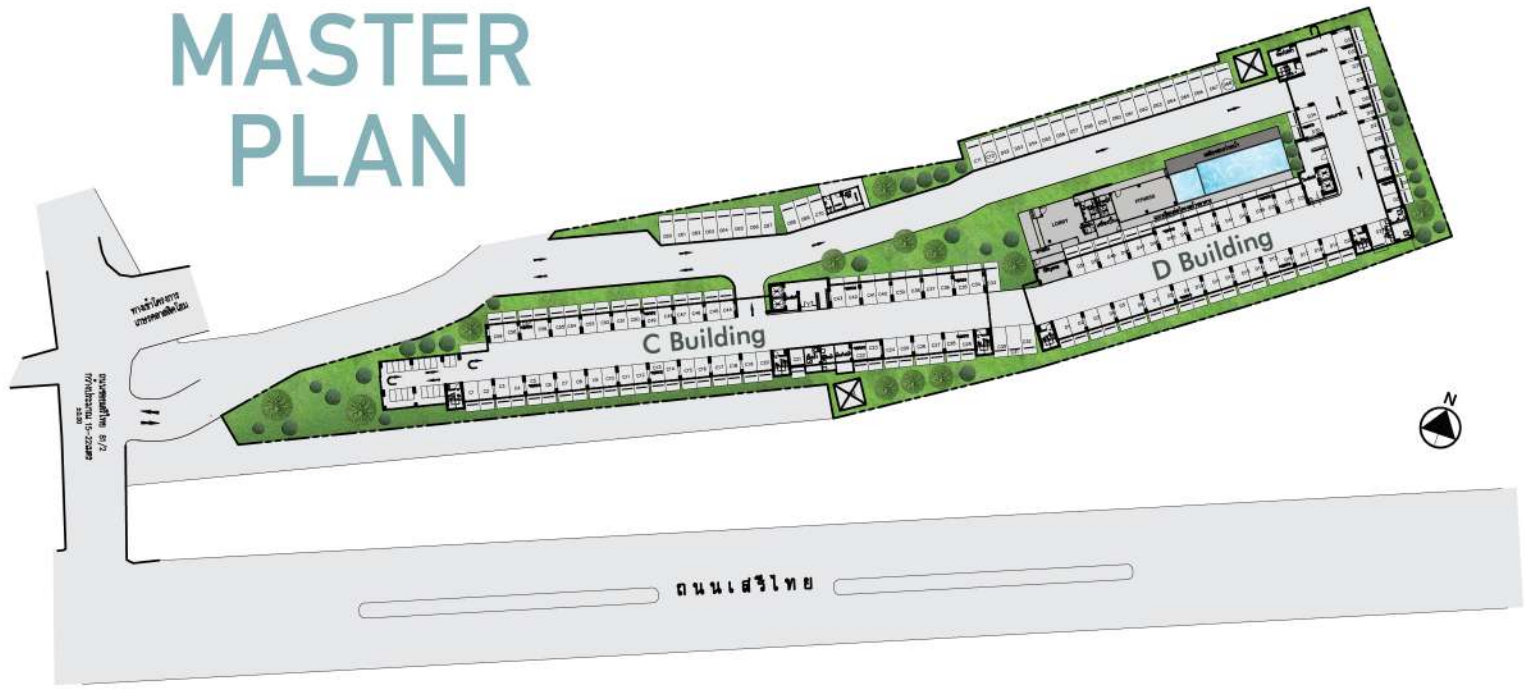

● **TYPE A**
26 Sq.m.

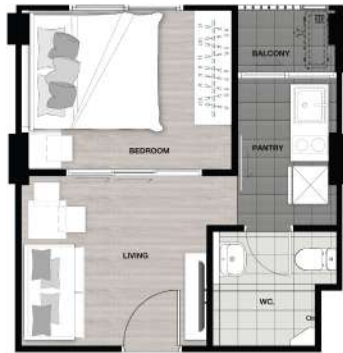


● **TYPE B**
28 Sq.m.




● **TYPE C**
30 Sq.m.

D Building


2nd Floor

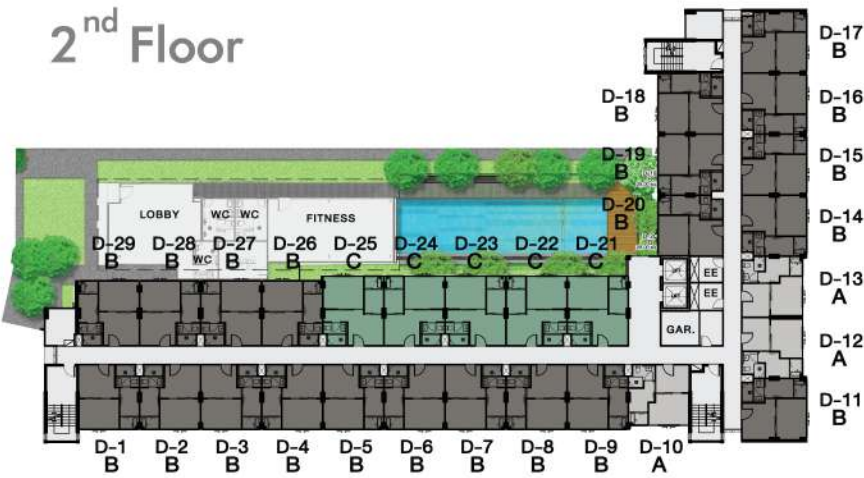


3rd - 4th Floor

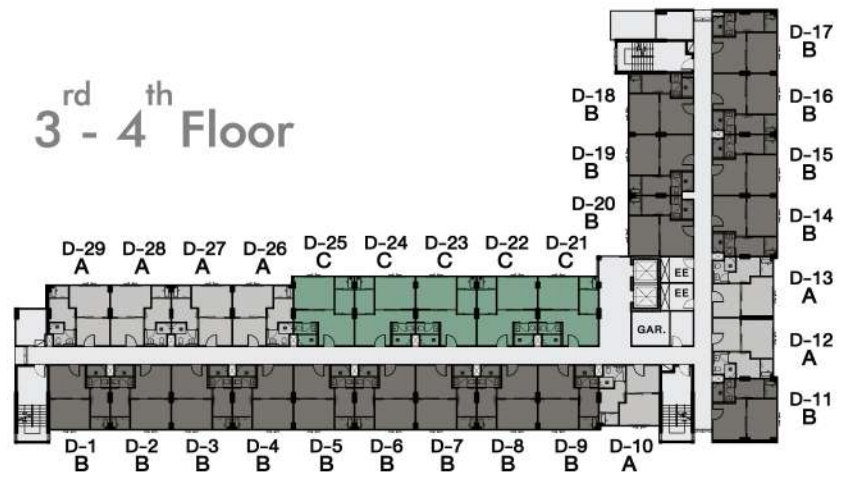

5th - 7th Floor

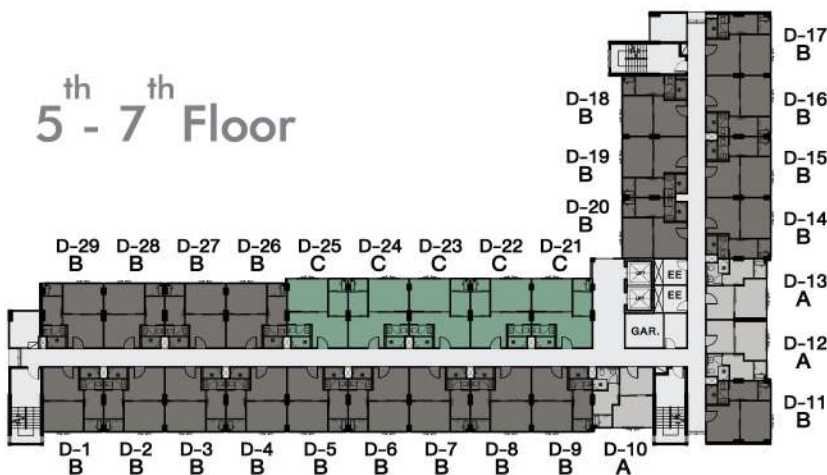


8th Floor

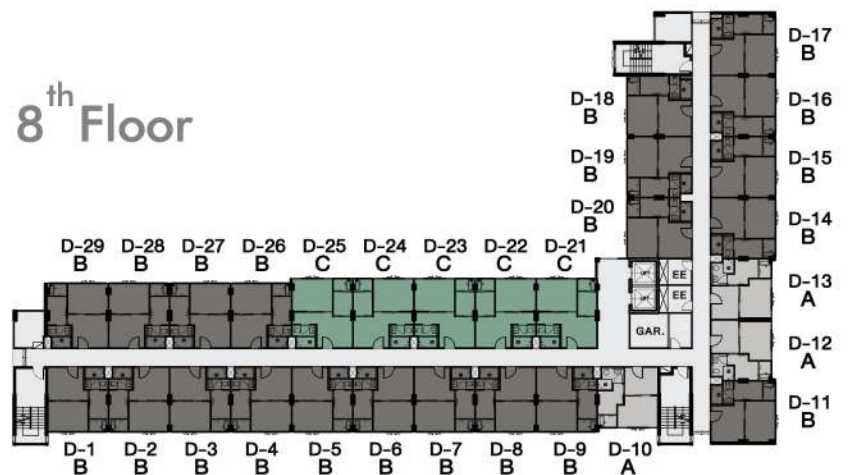


FLOOR PLAN

C Building


2nd Floor

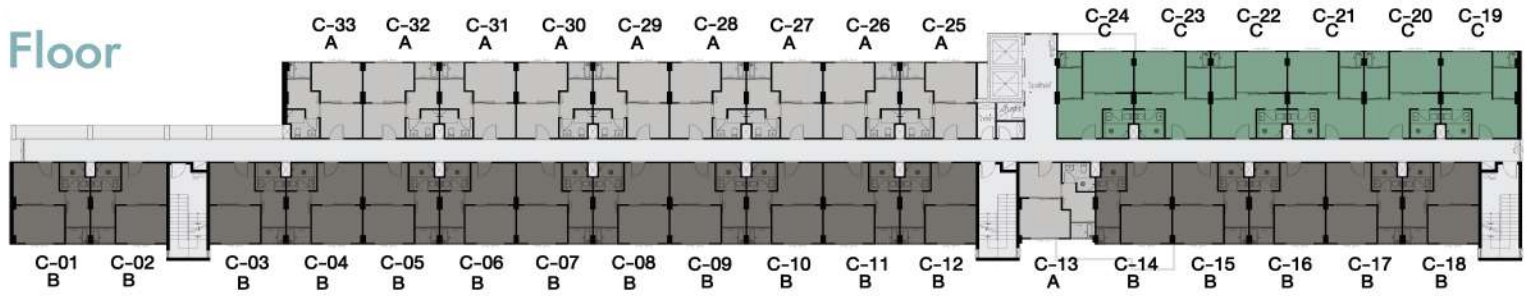


3rd - 4th Floor

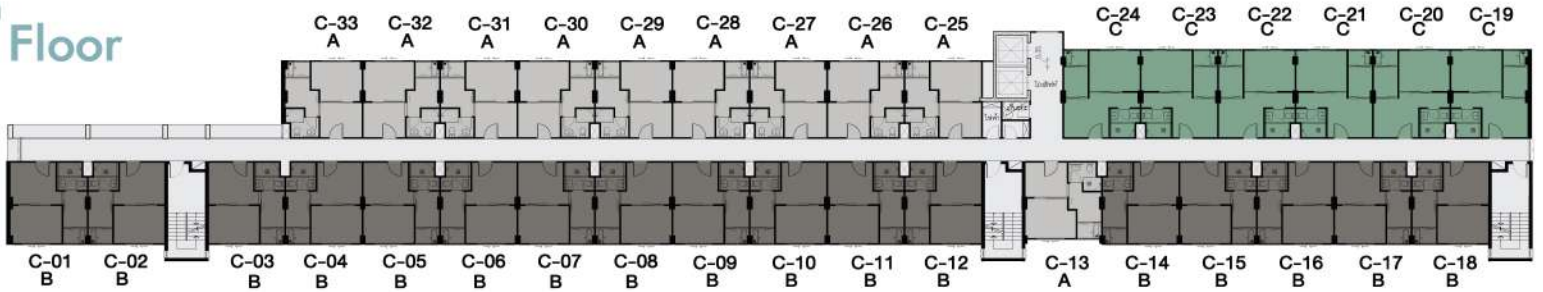


5th - 6th Floor

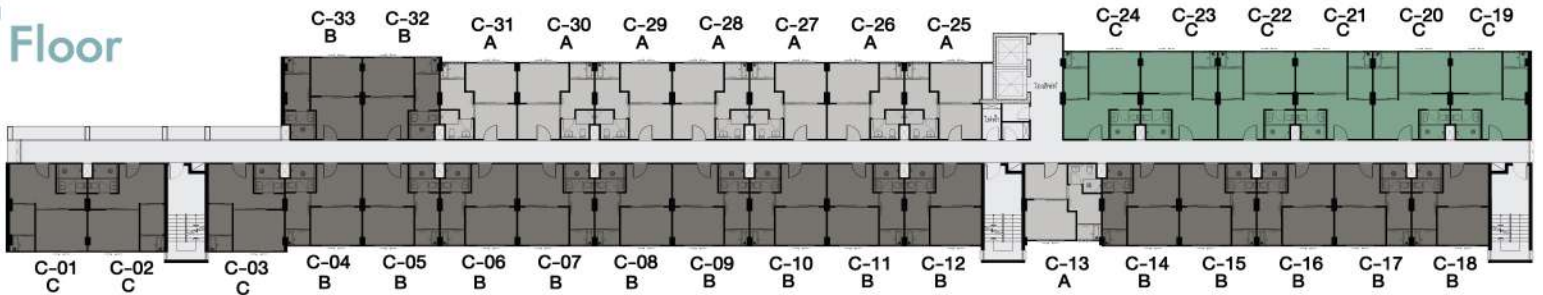

7th Floor

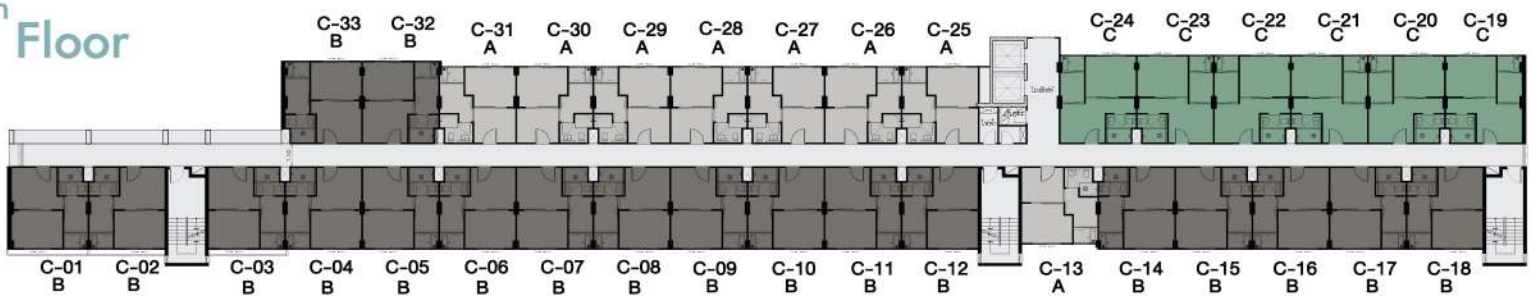

8th Floor

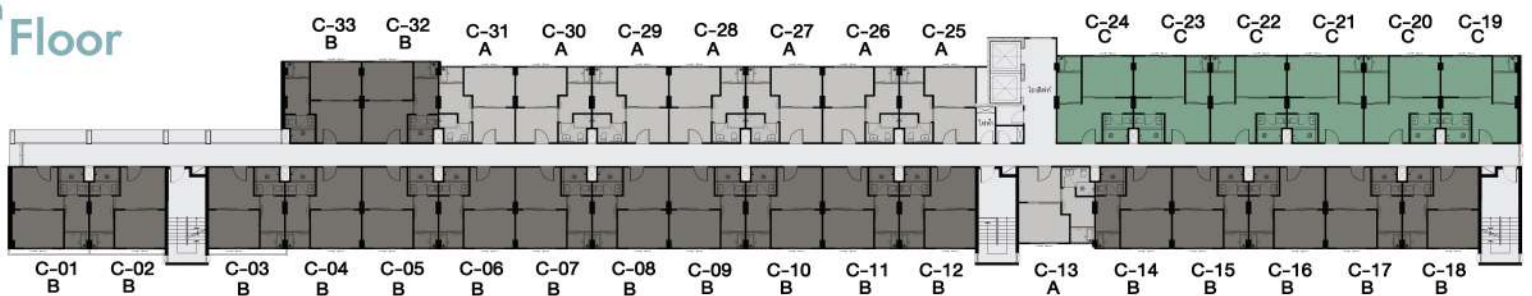



SENA SOLAR CONDO


Solar Cell : โซลาร์ Eco Plus ใส่ใจการประหยัดพลังงาน
ด้วยการติดตั้ง Solar Cell นำพลังงานจากแสงอาทิตย์
ผลิตไฟฟ้าส่องสว่างส่วนกลางฟรี 24 ชม.

Eco plus clean solar energy
harnesses in the common area 24 hours
not only save your money but also save our world.

MORE COMFORTABLE LIFE

ติดถนนเสรีไทย ที่ใกล้และสะดวกสบายทุกการเดินทาง
ใกล้รถไฟฟ้าสายสีชมพูและสีส้ม ใกล้นิคมอุตสาหกรรม
ใกล้ถนนวงแหวน-กาญจนาฯ

Located next to Serithai road, connect to Bangkok
CBD with the nearby Pink and Orange MRT. Minutes
away to Industrial Estate, and Kanchanaphisek
Outer Ring Road.

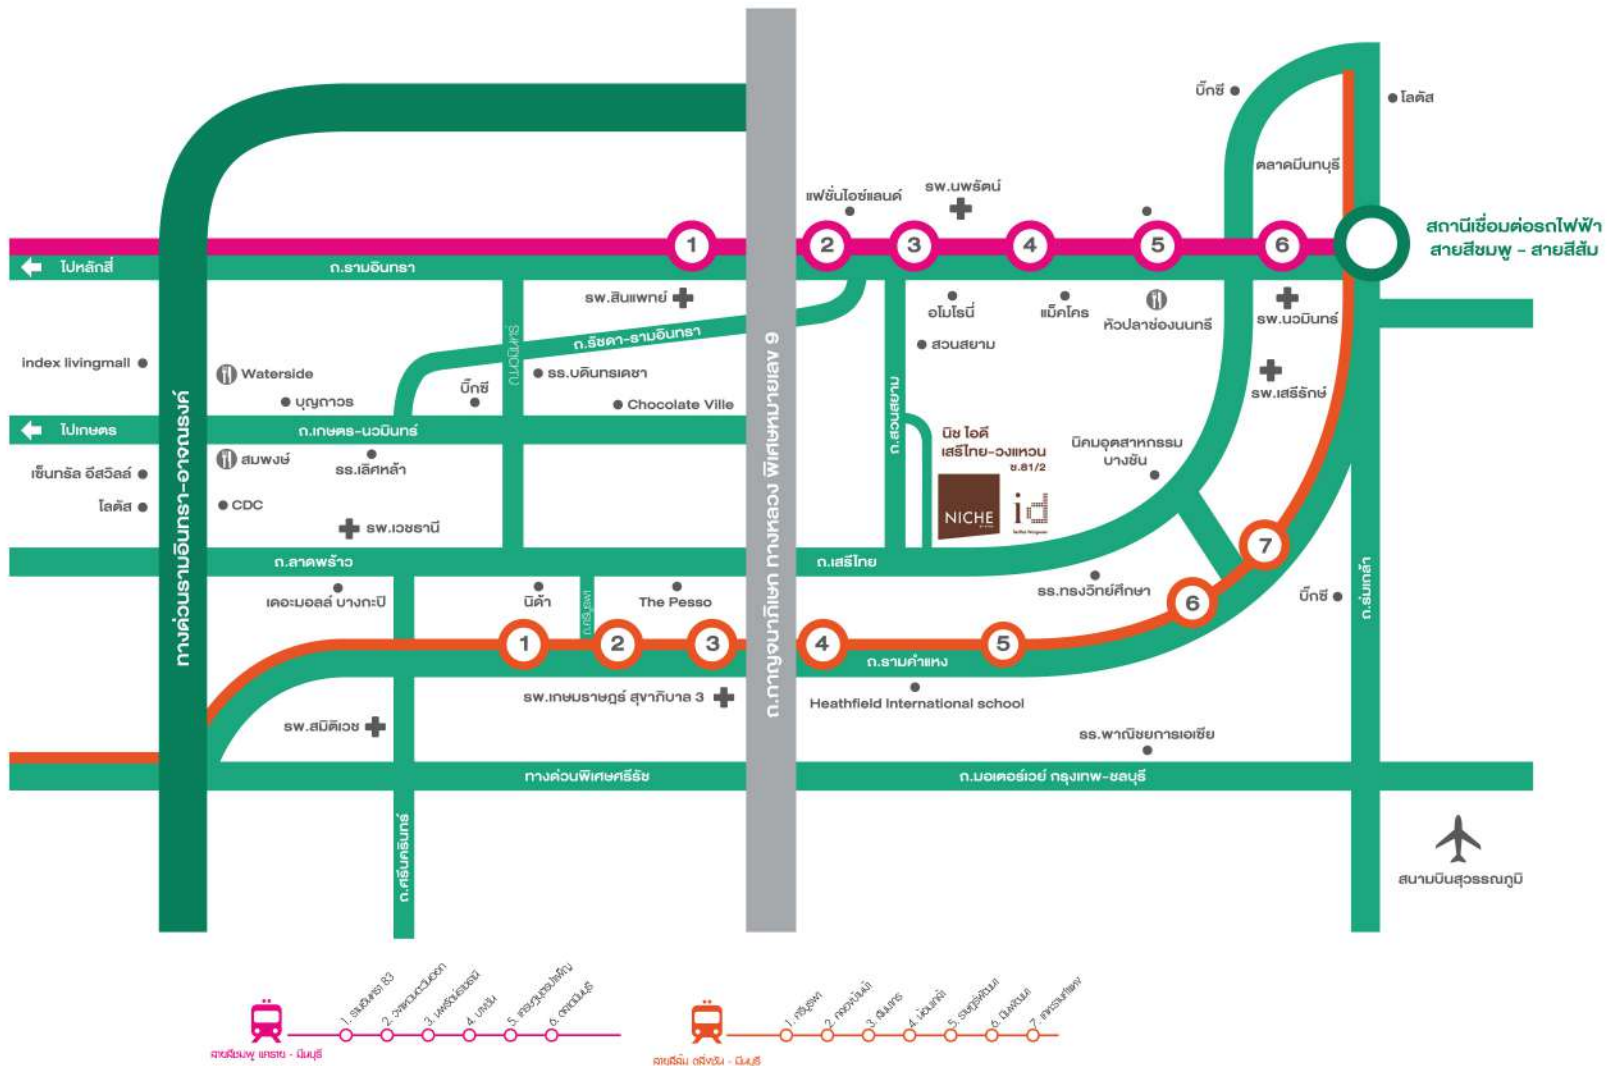



SERITHAI-WONGWAEN