SENA

KITH

RATTANATHIBET - BANGBUATHONG

เสนาคิทท์ คอนโดติดถนนใหญ่
5 นาที ถึงรถไฟฟ้า

ใกล้รถไฟฟ้า สายสีม่วง

ภาพและบรรยากาศจำลองตกแต่งเพื่อการโฆษณาเท่านั้น
สิ่งอำนวยความสะดวกไม่ถือเป็นทรัพย์สินส่วนหนึ่งของโครงการ

Master Plan

ภาพและบรรยากาศจำลองตกแต่งเพื่อการโฆษณาเท่านั้น / สิ่งอำนวยความสะดวกไม่ถือเป็นทรัพย์สินส่วนหนึ่งของโครงการ

- Type A : 21.50 Sq.m.
- Type B1 : 25.50 Sq.m.
- Type B2 : 25.50 Sq.m.
- Type C : 37.50 Sq.m.

Unit Type

Type A

1 Bedroom 21.5 Sq.m.

Type B1

1 Bedroom 25.5 Sq.m.

Type B2

1 Bedroom 25.5 Sq.m.

Type C

2 Bedroom 37.5 Sq.m.

หมายเหตุ : ผนังตกแต่ง Built in กั้นห้อง เป็นโปรโมชันที่ทางโครงการจัดทำให้
ทางโครงการจะดำเนินการส่งมอบให้ก่อนวันโอนกรรมสิทธิ์ห้องชุด ขอสงวนสิทธิ์ในการเปลี่ยนแปลง ตามความเหมาะสม โดยไม่ต้องแจ้งให้ทราบล่วงหน้า

ภาพและบรรยากาศจำลอง ตกแต่งเพื่อการโฆษณาเท่านั้น

Type B2 : 25.5 Sq.m.

Furniture Design ครบ...กว่าที่คิด

1 ฐานวางที่นอนขนาด 5 ฟุต
พร้อมช่องเก็บของข้างเตียง

2 ชุดครัว + ตู้แขวนลอยพร้อม
ก๊อกน้ำ และอ่างล้างจาน

3 ชั้นวางทีวี + ลิ้นชัก 2 ช่อง

4 ตู้เก็บรองเท้า
พร้อมช่องใส่จดหมาย

8 ตู้เสื้อผ้า พร้อมกระจกเงา

7 เก้าอี้ทานข้าว 2 ตัว

6 โต๊ะรับประทานอาหาร

5 โซฟา 2 ที่นั่ง

Type B1 : 25.5 Sq.m.

MADE FROM HER

“คิดละเอียดกว่าก็อยู่สบายกว่า”

MADE FROM HER ถ้าคิดละเอียดกว่าก็อยู่สบายกว่า
คือแนวความคิดละเอียดในทุกๆ กระบวนการทำงานของ เสนา ภายใต้คอนเซ็ปต์
Made From Her ซึ่งเป็นการใช้ความละเอียดแบบผู้หญิง ในการกลั่นกรอง ใส่ใจทุกๆ
กระบวนการทำงานเพื่อสร้างความแตกต่างในสินค้า และบริการของเสนา
เพราะเสนาเชื่อว่า “ความละเอียด จะทำให้เราสามารถมอบสิ่งที่ดีที่สุดสำหรับลูกค้าได้”

SENA Solar
ดูค่าพลังงานโซลาร์ส่วนกลาง
และโซลาร์ที่บ้านของคุณพร้อม
แจ้งซ่อมได้ 24 ชม.

SENA WeCare
บริการรับแจ้งซ่อมทุกปัญหา
ติดต่อกลับไว ภายใน 24 ชม.

Acute Realty
ตัวแทนขายและให้เช่าอสังหาริมทรัพย์
เพื่อนคู่คิดที่คุณวางใจ

New

SENA 360 Application
ช่วยคุณจัดการทุกเรื่องที่อยู่อาศัย
ภายใต้แนวคิด Made From Her

Victory
Management Service
ทีมนิติบุคคล...ดูแลทุกเรื่อง
ของการอยู่อาศัยของลูกบ้านเสนา

Privilege
สิทธิพิเศษพร้อมกิจกรรมร่วมสนุก
สำหรับลูกบ้านเสนา

News
อัพเดทข้อมูล ข่าวสาร กิจกรรม
โปรโมชั่น บทความน่าสนใจสำหรับ
ลูกบ้านเสนา

โหลดง่ายๆ ได้ที่
สแกน QR Code หรือ App Store Google play
พิมพ์ SENA 360

Location

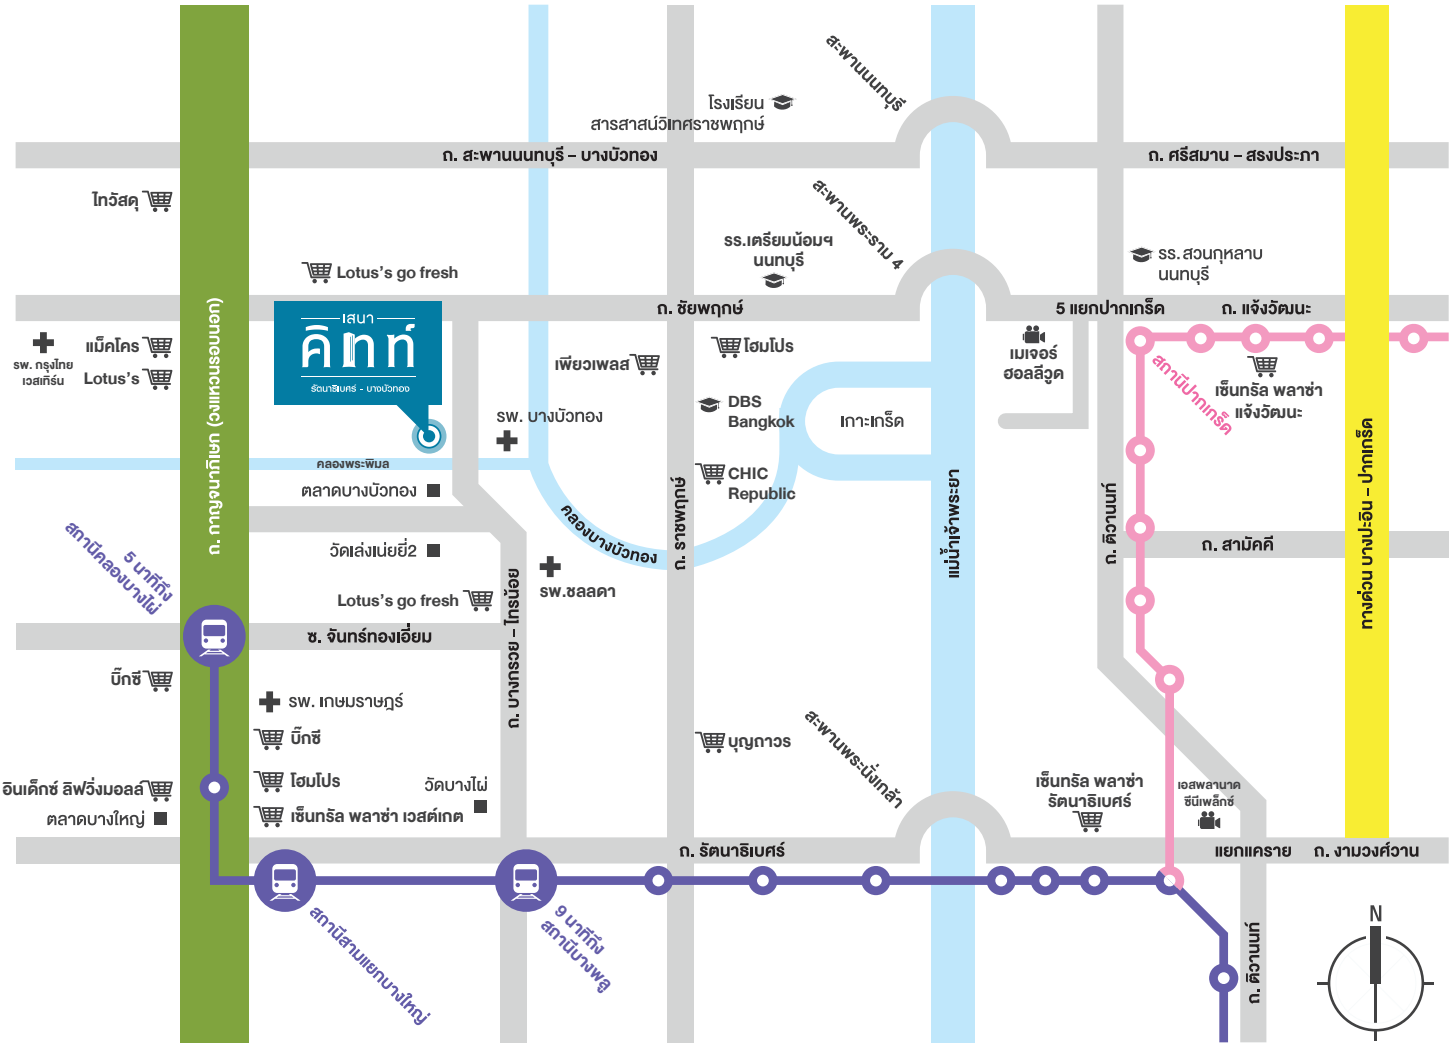

สถานีรถไฟฟ้า

รถไฟฟ้าสายสีม่วง สถานีคลองบางไผ่	4.0 กม.
รถไฟฟ้าสายสีม่วง สถานีบางพลู	5.0 กม.

ห้างสรรพสินค้า / ซูเปอร์มาร์เก็ต / ซูเปอร์สโตร์ / ตลาด

แม็คโคร บางบัวทอง	1.7 กม.
เทสโก้ โลตัส บางกรวย-ไทรน้อย	2.5 กม.
ไทวัสดุ บางบัวทอง	2.5 กม.
โฮมโปร รัตนาธิเบศร์	6.3 กม.
เซ็นทรัล พลาซ่า เวสต์เกต	6.5 กม.
อีเกีย บางใหญ่	6.5 กม.
ตลาดบางบัวทอง	200 ม.
ตลาดบางใหญ่	6.5 กม.

โรงพยาบาล

รพ. บางบัวทอง	300 ม.
รพ. ชลลดา	1.3 กม.
รพ. กรุงไทย เวสเทิร์น	1.8 กม.
รพ. เกษมราษฎร์ อินเตอร์เนชั่นแนล	6.0 กม.
รพ. เกษมราษฎร์ รัตนาธิเบศร์	8.3 กม.

สถานศึกษา / สถานพยาบาล / หน่วยงานราชการ

รร. พระแม่สกลสงเคราะห์	1.0 กม.
รร. บางบัวทอง	1.5 กม.
รร. สหศึกษาบางบัวทอง	4.3 กม.
รร. กสิณธรเซนต์ปีเตอร์	6.1 กม.
รร. สารสาสน์วิเทศ บางบัวทอง	7.7 กม.
รร. สารสาสน์วิเทศ ราชพฤกษ์	10.9 กม.

สถานที่อื่นๆ

วัดเล่งเน่ยยี่ 2	800 ม.
กฟน. เขตบางบัวทอง	8.3 กม.
กฟผ. สถานีไทรน้อย	12.0 กม.

หมายเหตุ : ระยะทางอ้างอิงจาก Google map

ADD LINE
เพื่อรับโปรโมชันพิเศษก่อนใคร

เจ้าของกรรมสิทธิ์ที่ดิน บริษัท ปิติแลนด์ จำกัด สำนักงานเลขที่ 448 ถนนรัชดาภิเษก แขวงสามเสนนอก เขตห้วยขวาง กรุงเทพมหานคร ทุนจดทะเบียน 350,000,000 บาท ทุนชำระแล้ว 156,305,000 บาท กรรมการผู้จัดการ นางสาวเกษรา รัญลักษณ์ภาคย์ ชื่อโครงการ เสนาคิทท์ รัตนาธิเบศร์-บางบัวทอง ที่ตั้งโครงการ ถนนบางกรวย-ไทรน้อย ตำบลไสน้อย อำเภอบางบัวทอง จังหวัดนนทบุรี โฉนดที่ดินเลขที่ 206626 ตำบลไสน้อย อำเภอบางบัวทอง จังหวัดนนทบุรี เนื้อที่ประมาณ 6-3-57.9 ไร่ ที่ดินไม่มีภาระผูกพัน เป็นอาคารชุดพักอาศัยสูง 8 ชั้น 3 อาคาร จำนวน 756 ห้องชุด รายงานการประเมินผลกระทบสิ่งแวดล้อมได้รับความเห็นชอบจากสำนักนโยบายและแผนทรัพยากรธรรมชาติและสิ่งแวดล้อม ตามมติการประชุมครั้งที่ 3/2565 เมื่อวันที่ 17 สิงหาคม 2565 อยู่ระหว่างการขออนุญาตก่อสร้างอาคาร เริ่มก่อสร้างหลังจากได้รับใบอนุญาตก่อสร้างอาคาร คาดว่าประมาณไตรมาส 1/2566 และจะจดทะเบียนอาคารชุดเมื่ออาคารก่อสร้างแล้วเสร็จคาดว่าประมาณไตรมาส 1/2567 โดยผู้ซื้อจะต้องชำระเงินดาวน์และค่าใช้จ่ายส่วนกลางตามข้อบังคับนิติบุคคลอาคารชุด เมื่อสร้างเสร็จสมบูรณ์แล้ว รายละเอียดอาจจะแตกต่างไปจากภาพที่ปรากฏในการโฆษณา ภาพและบรรยากาศจำลองตกแต่งเพื่อการโฆษณาเท่านั้น / สิ่งอำนวยความสะดวกไม่ถือเป็นทรัพย์สินส่วนหนึ่งของโครงการ บริษัทฯขอสงวนสิทธิ์ในการเปลี่ยนแปลงโดยไม่ต้องแจ้งให้ทราบล่วงหน้า

1775 #61
sena.co.th

MADE FROM HER

SENA DEVELOPMENT

Hankyu Hanshin Properties Corp.